



SECCION A-A' ALTURAS

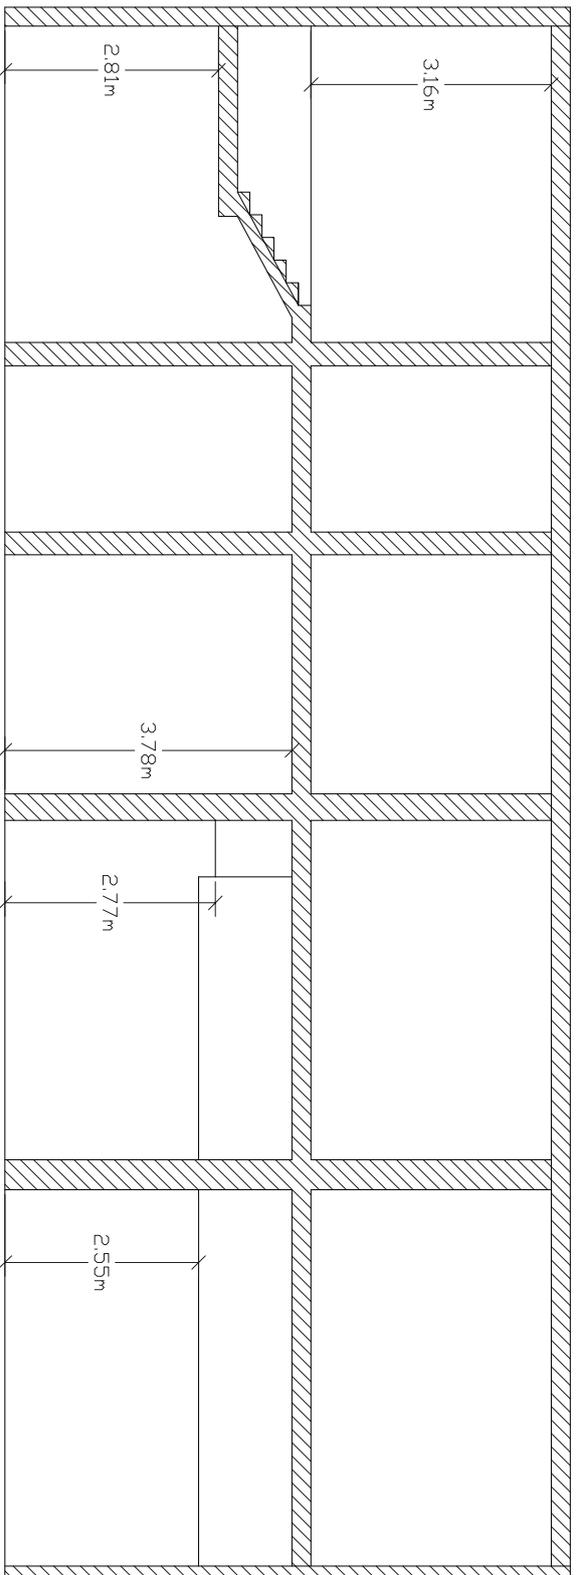

SECCION B-B' ALTURAS

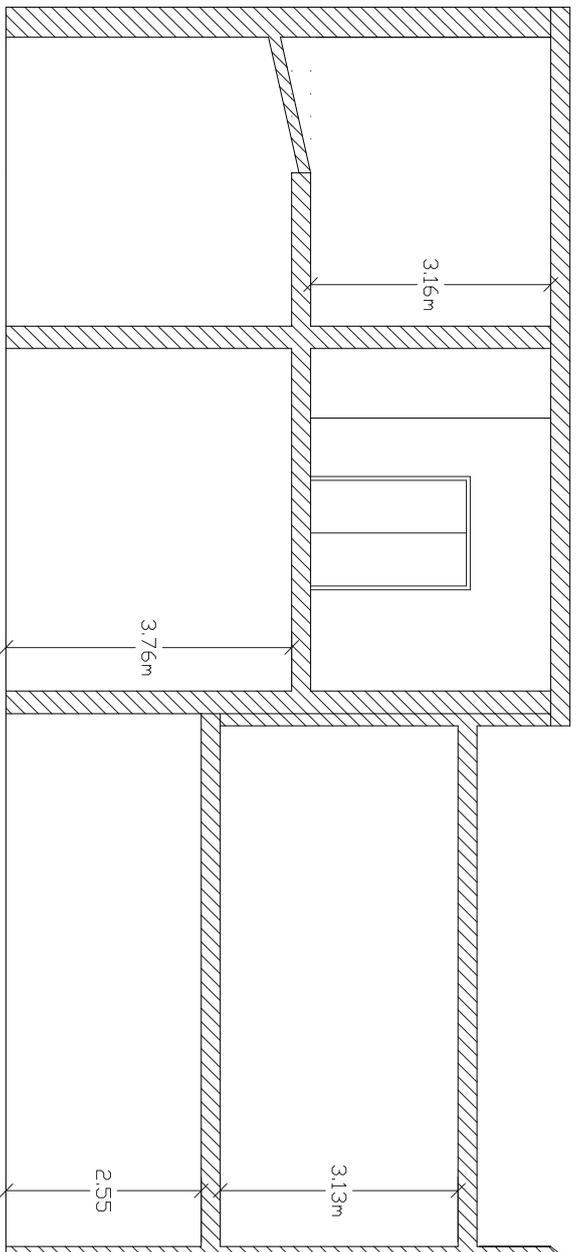

PROYECTO CAMBIO DE USO DE LOCAL A VIVIENDAS

CL Ramiro de Madrid nº 9, Málaga

Encargor:



El Arquitecto Técnico

Jose Luis Gea Camara

PLANO DE:

PLANO DE SECCION ACTUAL A-A'

PLANO:

4

Escala:

1/100

Fecha:

Marzo de 2017