



FACHADA PRINCIPAL

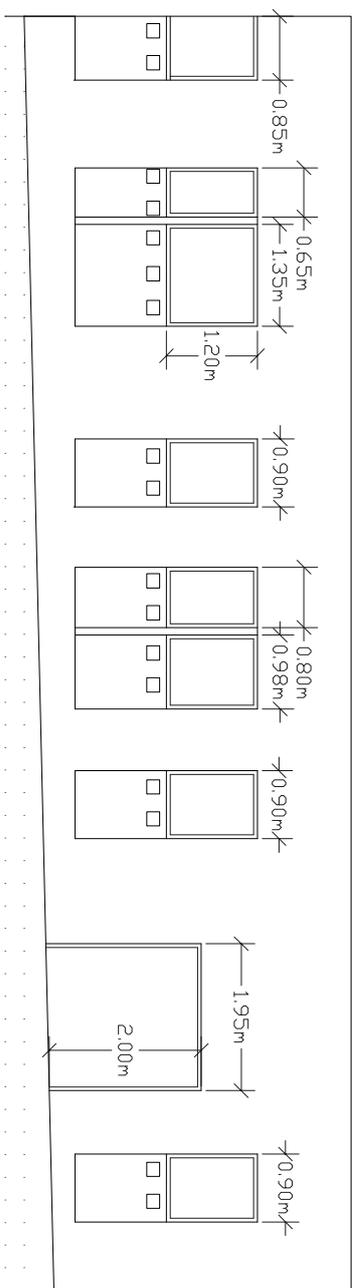

FACHADA LATERAL DERECHA

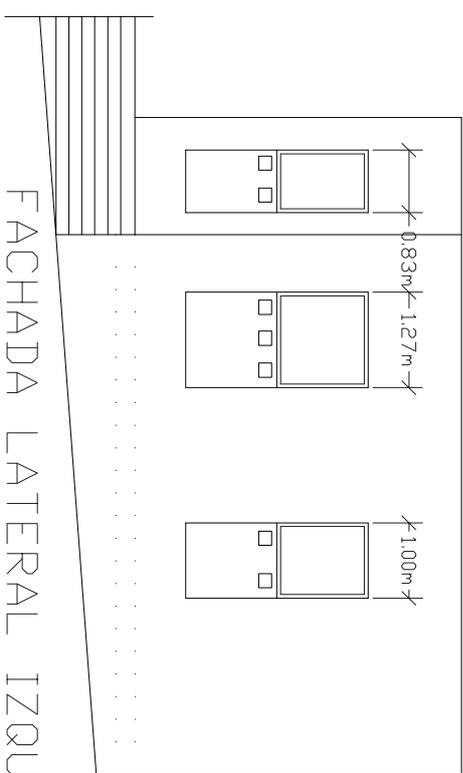

FACHADA LATERAL IZQUIERDA

PROYECTO CAMBIO DE USO DE LOCAL A VIVIENDAS CL Ramiro de Madrid nº 9, Málaga			
		Encargor: El Arquitecto Técnico Jose Luis Gea Camora	
PLANO DE: PLANO DE FACHADAS		Escala: 1/100	
PLANO: S		Fecha: Marzo de 2017	