


CUADRO DE SUPERFICIES	
VIV. A	Ventanas
Cocina	9,33 m <sup>2</sup>
Salon	28,97 m <sup>2</sup>
Pasillo	6,72 m <sup>2</sup>
Baño	4,47 m <sup>2</sup>
Aseo	3,65 m <sup>2</sup>
Dormitorio 1	11,60 m <sup>2</sup>
Dormitorio 2	9,57 m <sup>2</sup>
Dormitorio 3	8,27 m <sup>2</sup>
Hall	3,93 m <sup>2</sup>
	2,4 + 0,78 m <sup>2</sup>
	1,53 m <sup>2</sup>
	1,08 m <sup>2</sup>
	0,78 m <sup>2</sup>

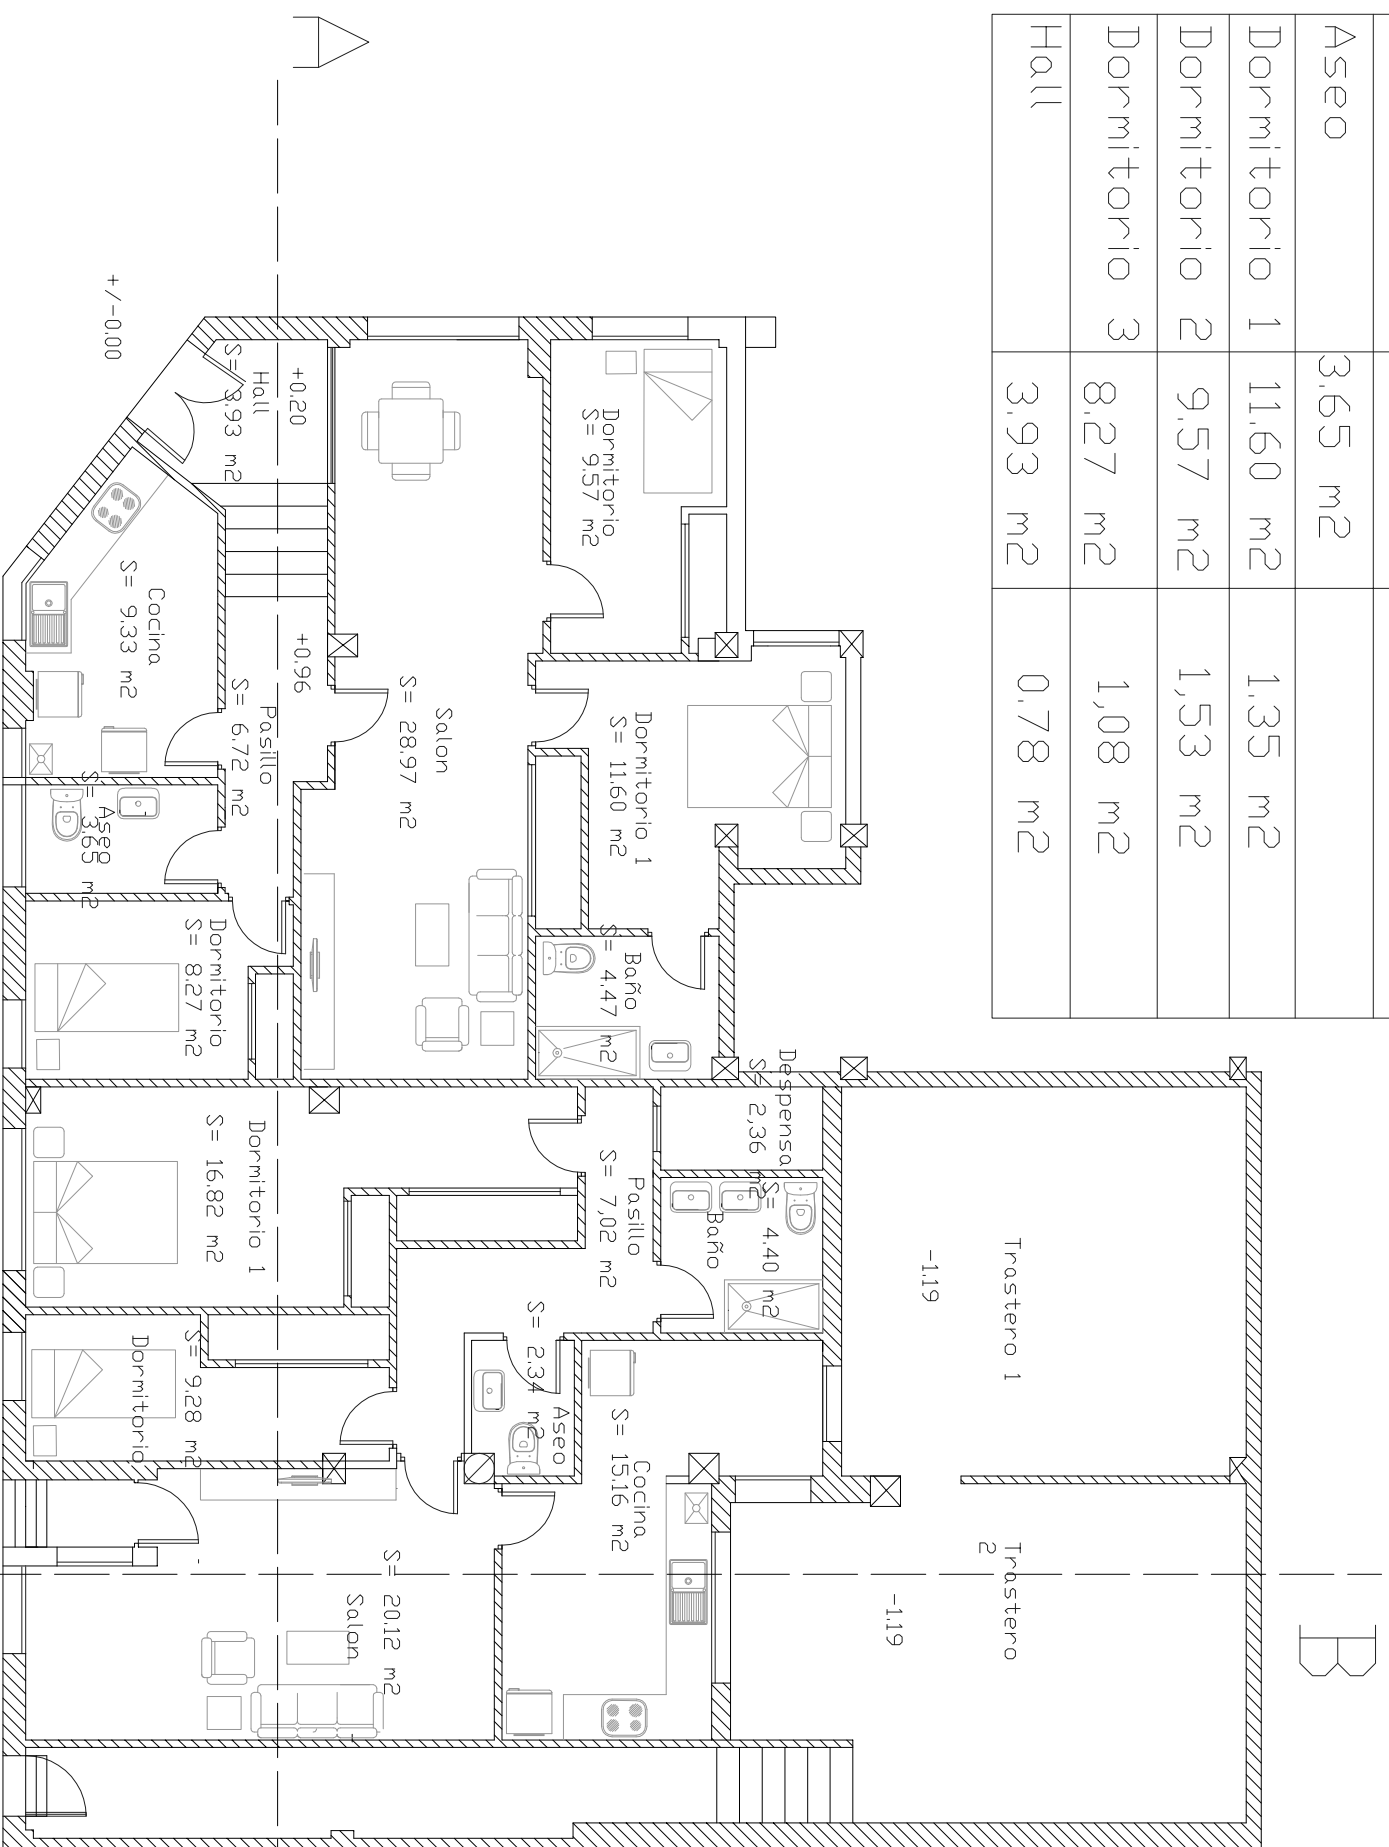

CUADRO DE SUPERFICIES	
VIV. B	Ventanas
Cocina	15,16 m <sup>2</sup>
Salon	20,12 m <sup>2</sup>
Pasillo	7,02 m <sup>2</sup>
Baño	4,40 m <sup>2</sup>
Aseo	2,34 m <sup>2</sup>
Dormitorio 1	16,22 m <sup>2</sup>
Dormitorio 2	9,28 m <sup>2</sup>
Despensa	2,36 m <sup>2</sup>
	2,40 m <sup>2</sup>
	2,59 m <sup>2</sup>
	1,62 m <sup>2</sup>

ESTADO REFORMADO

PROYECTO CAMBIO DE USO DE LOCAL A VIVIENDAS  
 CL Remiro de Madrid nº 9, Málaga  
 Encargop:



El Arquitecto Técnico  
 Jose Luis Geo Cadena

PLANO DE:

PLANTA DE PLACES

PLANO 6

Escala 1/100

Fecha: Marzo de 2017