


# ESTADO REFORMADO

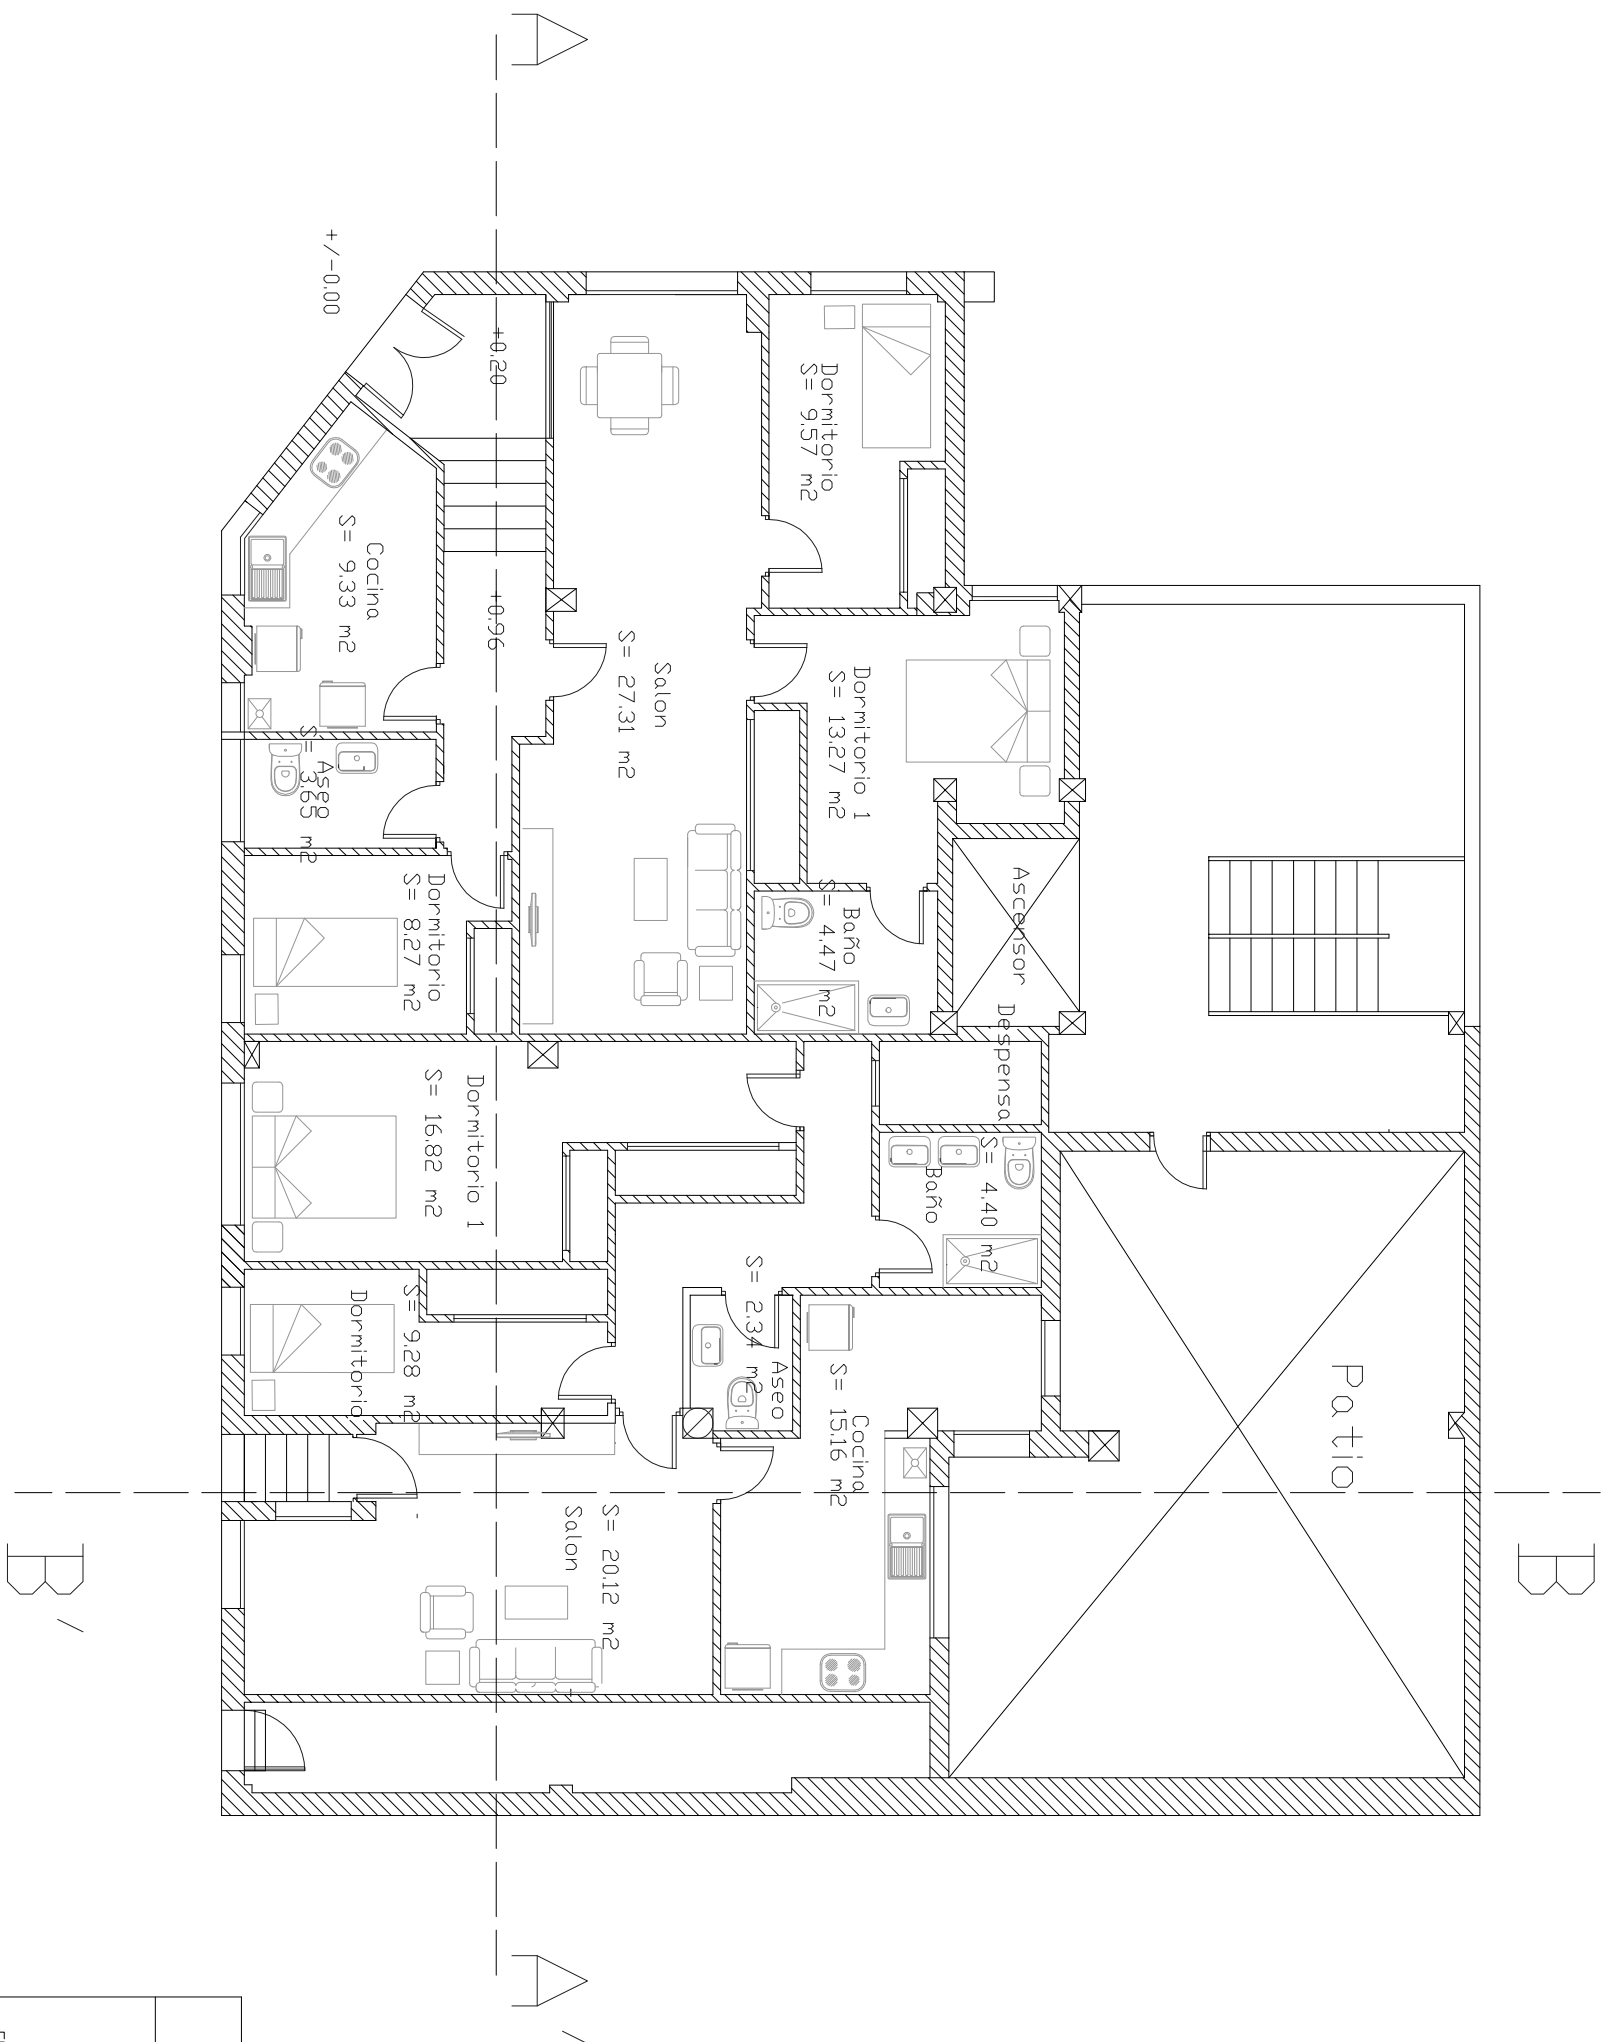

PROYECTO CAMBIO DE USO DE LOCAL A VIVIENDAS

CL Remiro de Madrid nº 9, Málaga

Encargop:



El Arquitecto Técnico  
Jose Luis Geo Canera

PLANO DE:

PLANTA DE PLACES

PLANO 7

Escala 1/100

Fecha  
Marzo de 2017