




# SECCIÓN A-A' ALTURAS

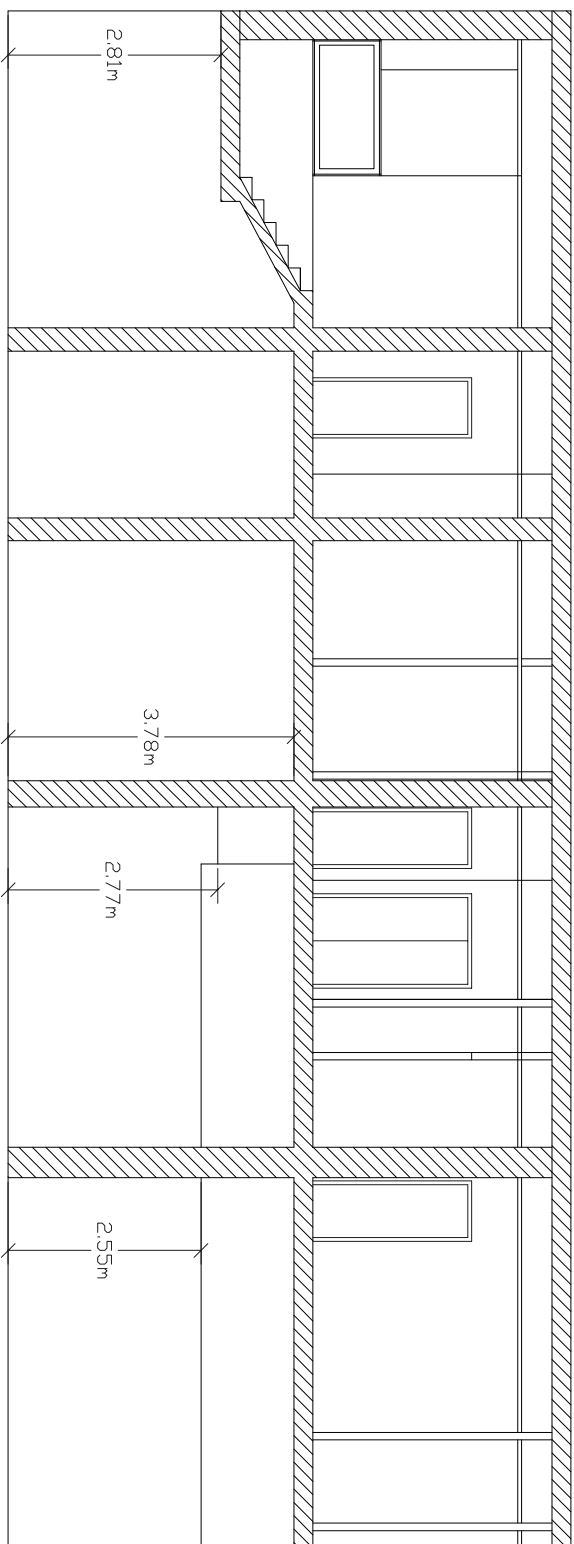

# SECCIÓN B-B' ALTURAS

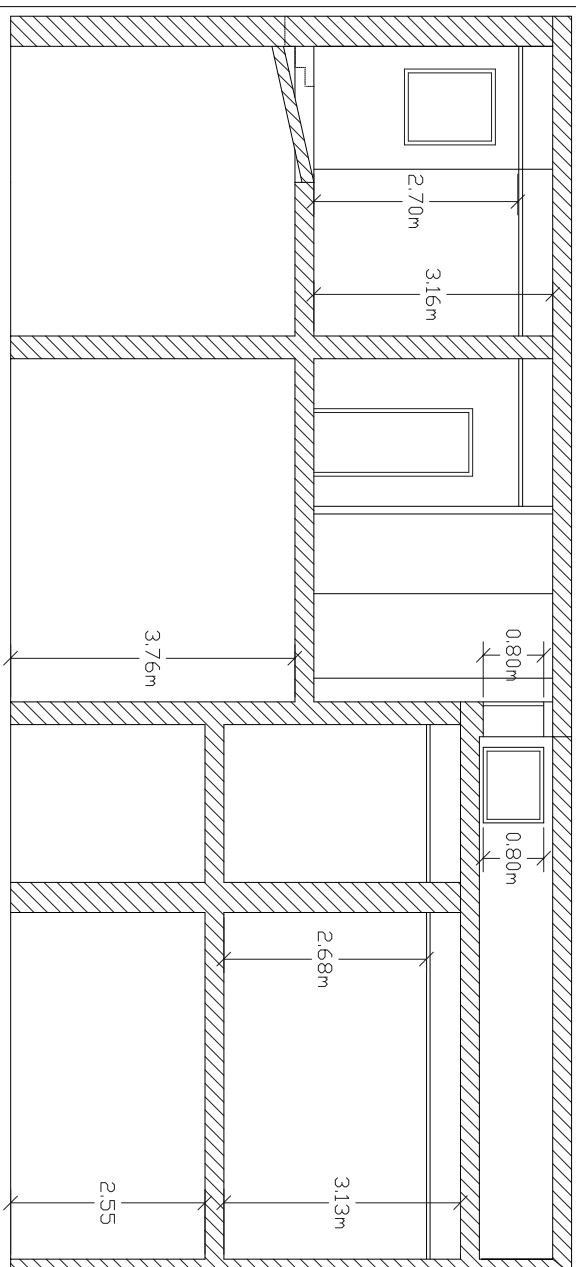

PROYECTO CAMBIO DE USO DE LOCAL A VIVIENDAS CL Ramiro de Madrid nº 9, Málaga			
<i>Encargo:</i>			
 El Arquitecto Técnico Jose Luis Gaa Camara		PLANO DE SECCION REFORMADA A-A' PLANO DE SECCION REFORMADA A-A' PLANO DE SECCION REFORMADA A-A'	
<i>PLANO DE:</i>	8	<i>Escala:</i>	1/100
		<i>Fecha:</i>	Marzo de 2017