



SUPERFICIE INTERIOR: 41.94 M²
 PERIMETRO: 30.01 M
 VOLUMEN DE AGUA: 62.80 M³

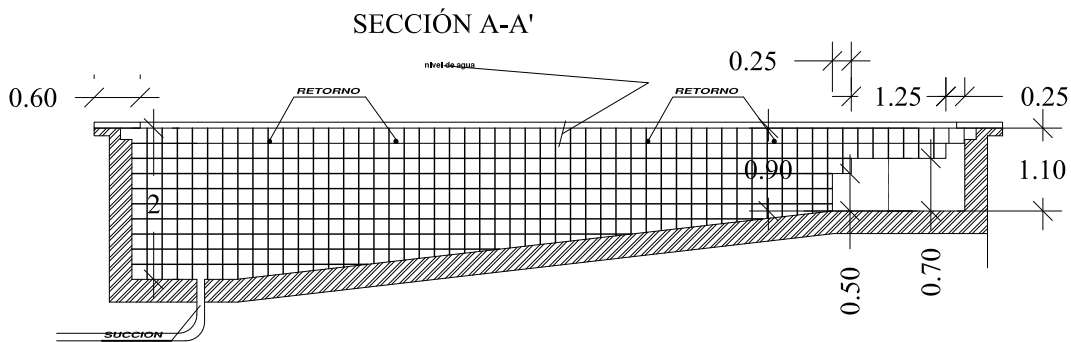

A la depuradora

JOSE LUIS GEA CÁMARA ARQUITECTO TÉCNICO  CALLE HAZA DEL MESÓN N° 1 MARBELLA (MÁLAGA) Tel. 618 034 706	ENCARGO: Proyecto para construcción de piscina	
	PROMOTOR: Mercedes Molina González	
FECHA: Agosto de 2022	PLANO: Planta y sección	ESCALA: 1/100
	SITUACION: Avenida del Rosario 34 b. 29604 Marbella (Málaga)	N° PLANO 4