



DETALLE DE MURO

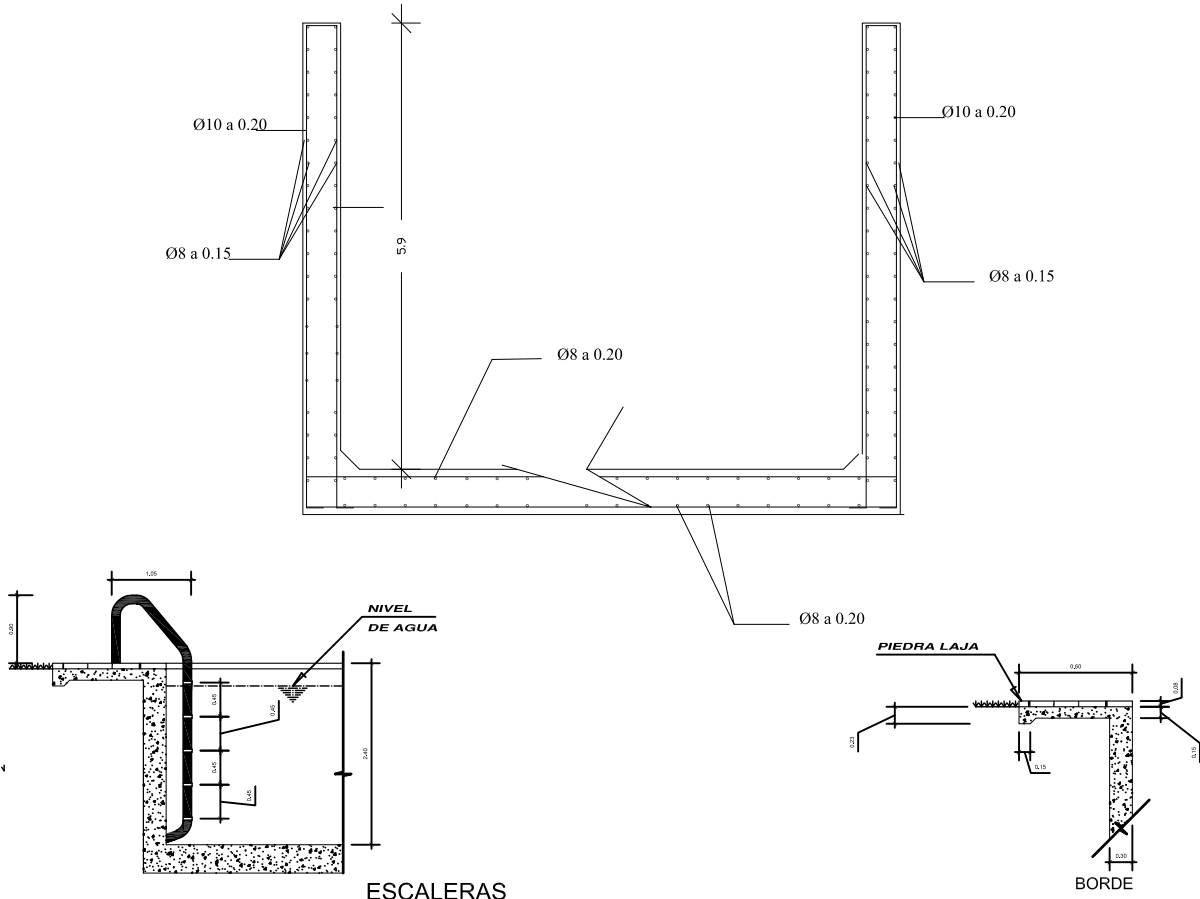

<p>JOSE LUIS GEA CÁMARA ARQUITECTO TÉCNICO</p>  <p>CALLE HAZA DEL MESÓN Nº 1 MARBELLA (MÁLAGA)</p> <p>Tel. 618 034 706</p>	<p>ENCARGO: Proyecto para construcción de piscina</p>	
	<p>PROMOTOR: Mercedes Molina González</p>	
	<p>PLANO: Planta instalaciones y detalle estructura</p>	<p>ESCALA: 1/100</p>
<p>FECHA: Agosto de 2022</p>	<p>SITUACION: Avenida del Rosario 34 b. 29604 Marbella (Málaga)</p>	<p>Nº PLANO: 5</p>